

**LEGENDE :**

borne	● nouvelle	⊠ existante	OGE	⊠ ancienne pierre ou ciment
signe de propriété	⊠	⊠	⊠	⊠
limite	---	---	---	---
poteau coffret	⊠ EDF	⊠ PTT	⊠ éclairage	⊠ signalisation
regard	⊠ AEP	⊠ PTT	⊠ EU	⊠ EP

**NOTA :**

- Le nivellement est rattaché au NGF (IGN 1969 Altitude Normale).
- Le plan est rattaché au système Lambert 93 Zone 6 (CC47).
- Plan dressé par moyen informatique (DAO - Format DWG).

- Les distances sont mesurées : - à l'horizontale -

- Le présent bornage annule toutes les conventions antérieures

- L'alignement de la voie publique est ici provisoire


**ECHELLE : 1/500e (A3)**

0 20m



Surface cessible (lots n°1 à 10).....	3329 m <sup>2</sup>
Surface espace vert (lots n°11 à 13) .....	529 m <sup>2</sup>
Surface voirie (lot n°14) .....	1425 m <sup>2</sup>
<b>SURFACE TOTALE LOTIE.....</b>	<b>5283 m<sup>2</sup></b>

- Périmètre du lotissement
- Accès véhicule interdit
- Fondation (semelle filante ferrillée)

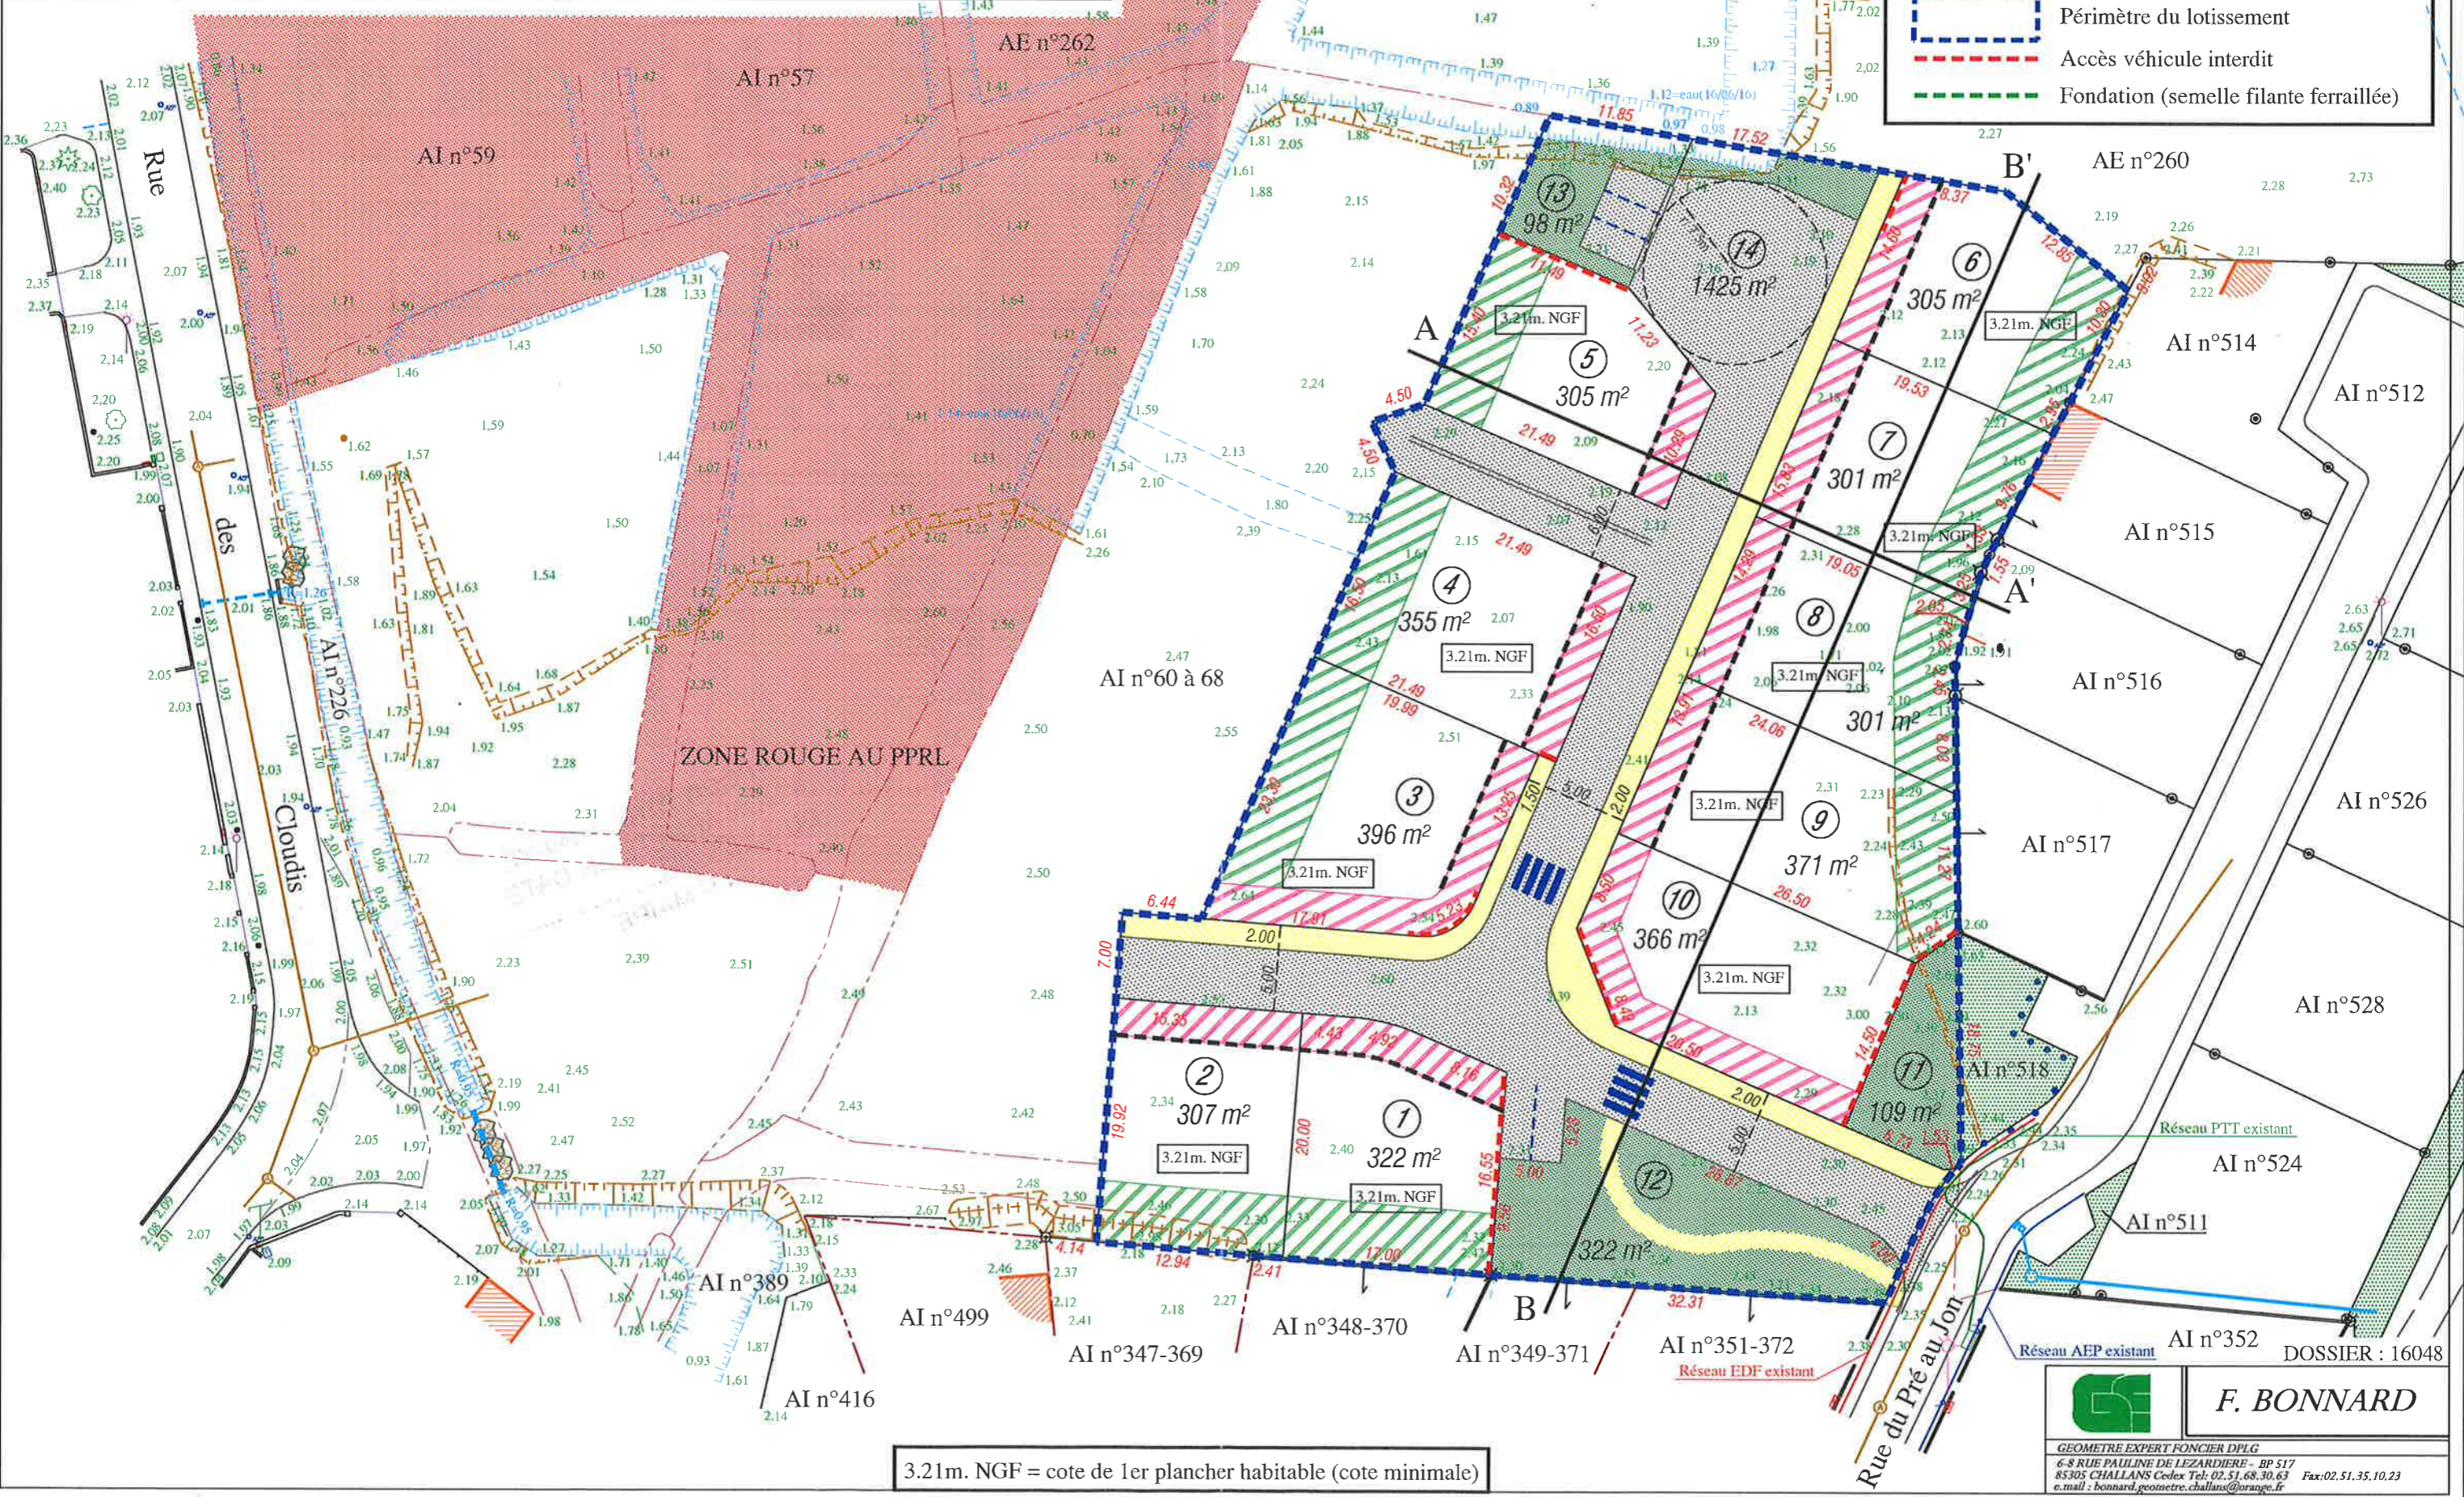

3.21m. NGF = cote de 1er plancher habitable (cote minimale)

**F. BONNARD**

GEOMETRE EXPERT FONCIER DPLG

6-8 RUE PAULINE DE LEZARDIERE - BP 517  
85305 CHALLANS Cedex Tel: 02.51.68.30.63 Fax: 02.51.35.10.23  
e.mail : bonnard.geometre.challans@orange.fr

DOSSIER : 16048