
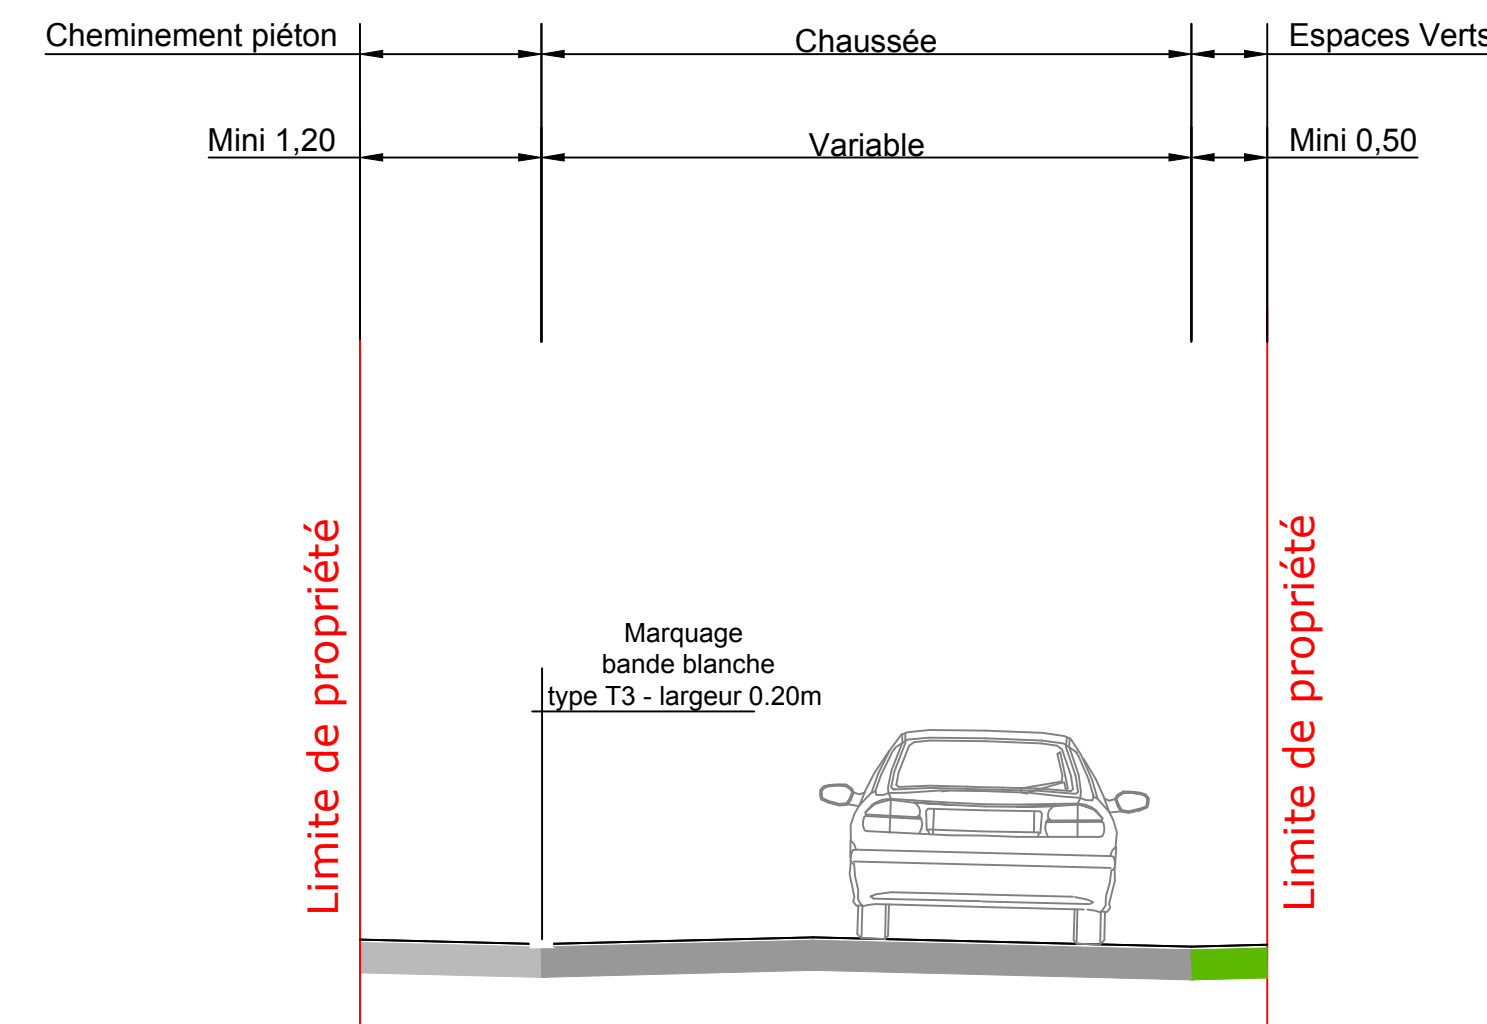


Aménagement  
de la rue de l'Océan

PROJET


|           |                                        |               |  |                 |
|-----------|----------------------------------------|---------------|--|-----------------|
| N° pièce  | Désignation                            |               |  | Echelle : 1/250 |
| Date      | 1.1 - Plan d'aménagement et coupe type |               |  |                 |
| Oct. 2018 |                                        |               |  |                 |
| Indice    | Date                                   | Modifications |  | Dessiné par     |
|           |                                        |               |  |                 |
|           |                                        |               |  |                 |
|           |                                        |               |  |                 |

**2LM** BUREAU D'ETUDE VRD  
18, rue du Pâlis  
44690 LA HAYE FOUASSIERE  
Tél. 02 40 54 52 50 - Fax: 02 40 54 52 54 E-mail : contact@2lm.fr

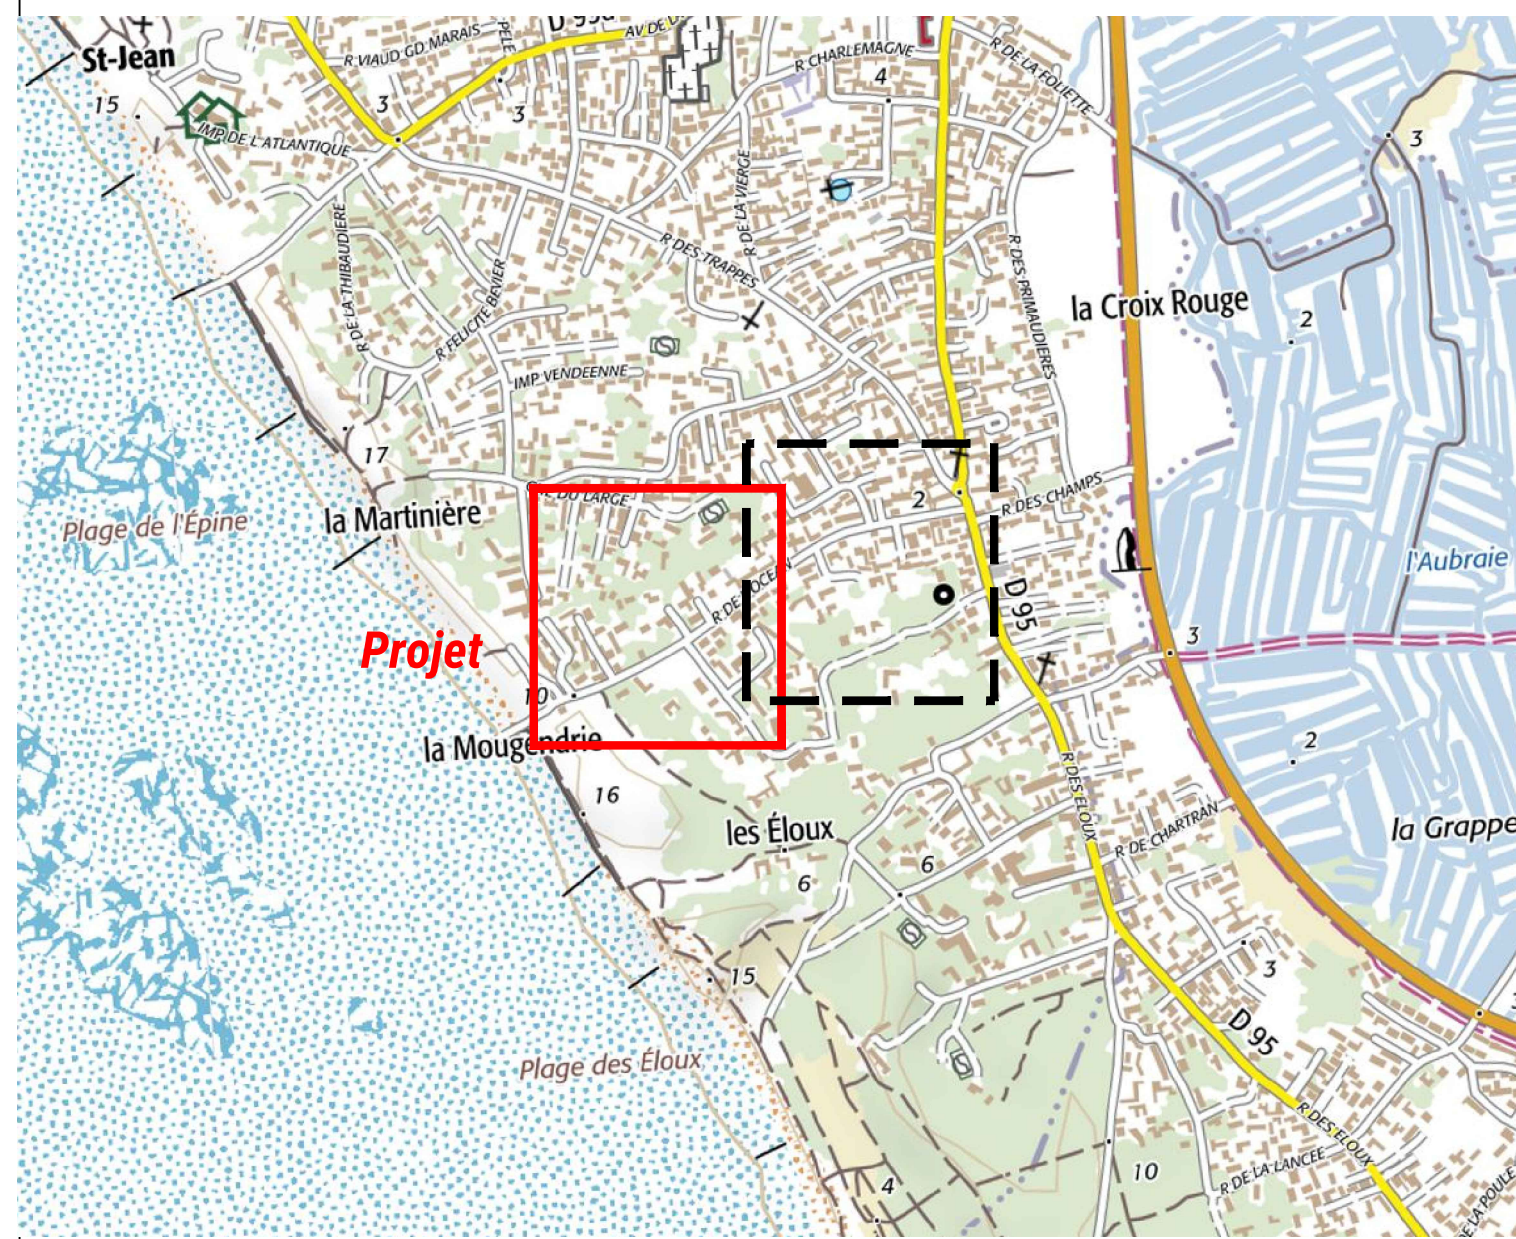

Echelle : 1/50

- Légende
- Chaussée en enrobé noir
  - Cheminement piéton et accès en enrobé noir
  - Espaces verts
  - Bande résine gravillonnée largeur = 0.50m


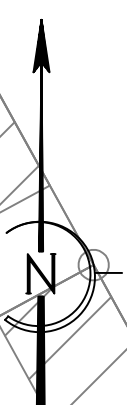


Aménagement  
de la rue de l'Océan

PROJET

|           |                                        |               |                 |
|-----------|----------------------------------------|---------------|-----------------|
| N° pièce  | Désignation                            |               | Echelle : 1/250 |
| Date      | 1.2 - Plan d'aménagement et coupe type |               |                 |
| Oct. 2018 |                                        |               |                 |
| Indice    | Date                                   | Modifications | Dessiné par     |
|           |                                        |               |                 |
|           |                                        |               |                 |
|           |                                        |               |                 |
|           |                                        |               |                 |

**2LM** BUREAU D'ETUDE VRD  
18, rue du Pâlis  
44690 LA HAYE FOUASSIERE  
Tél. 02 40 54 02 00 - Fax 02 40 54 02 54 E-mail : contact@2lm.fr

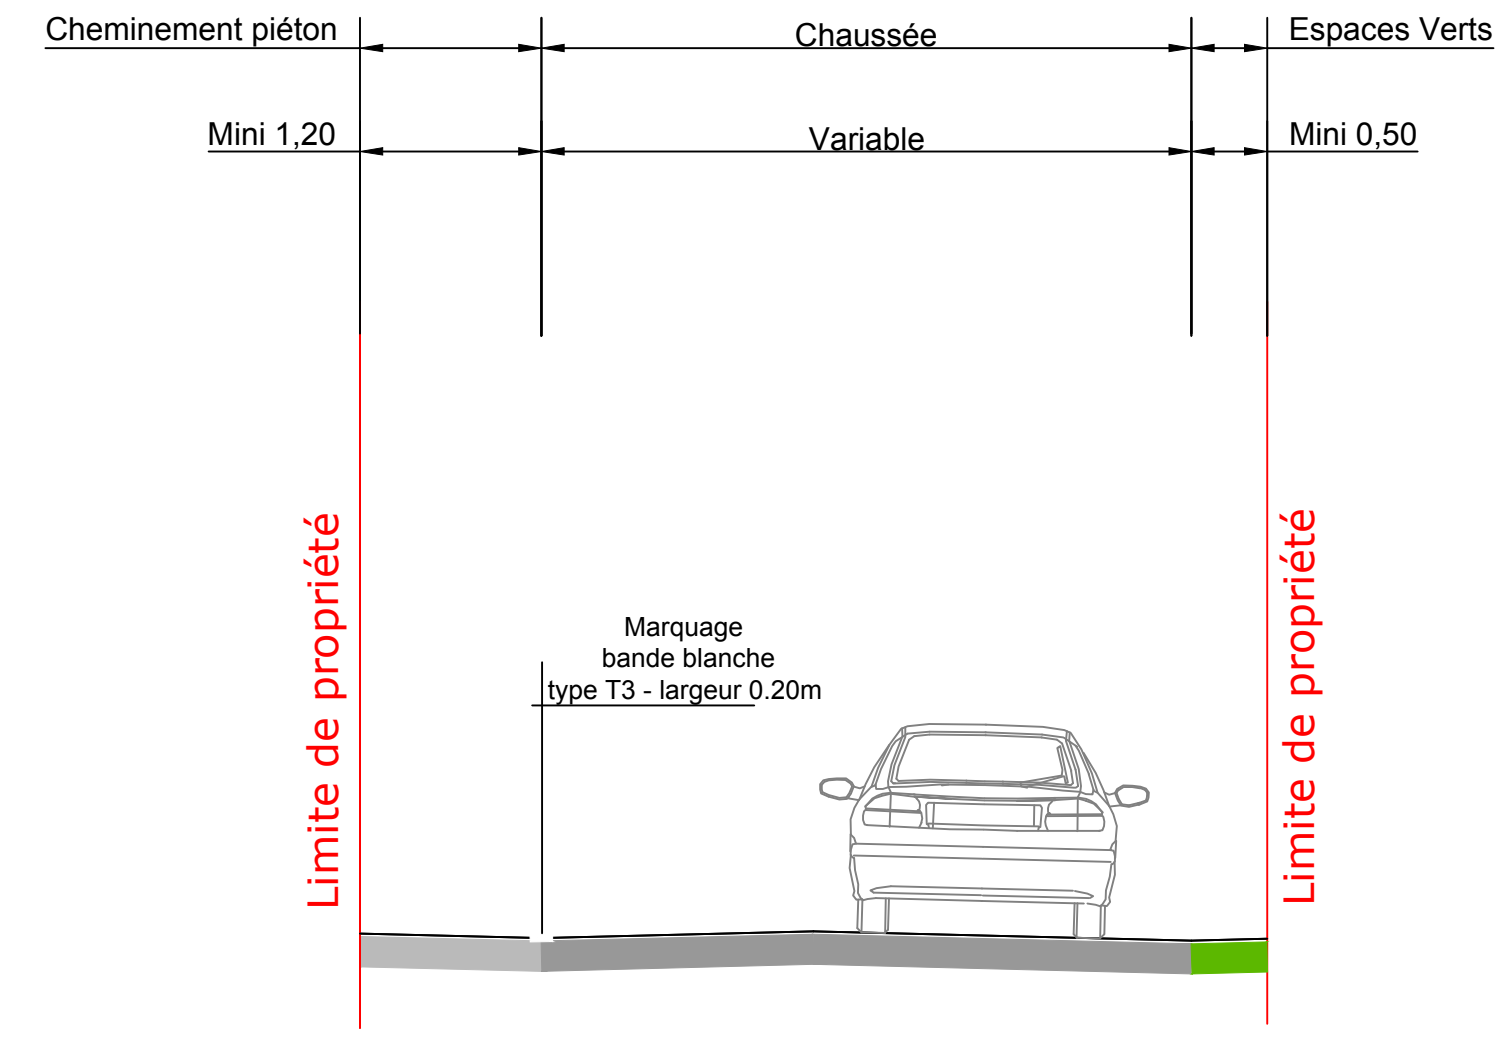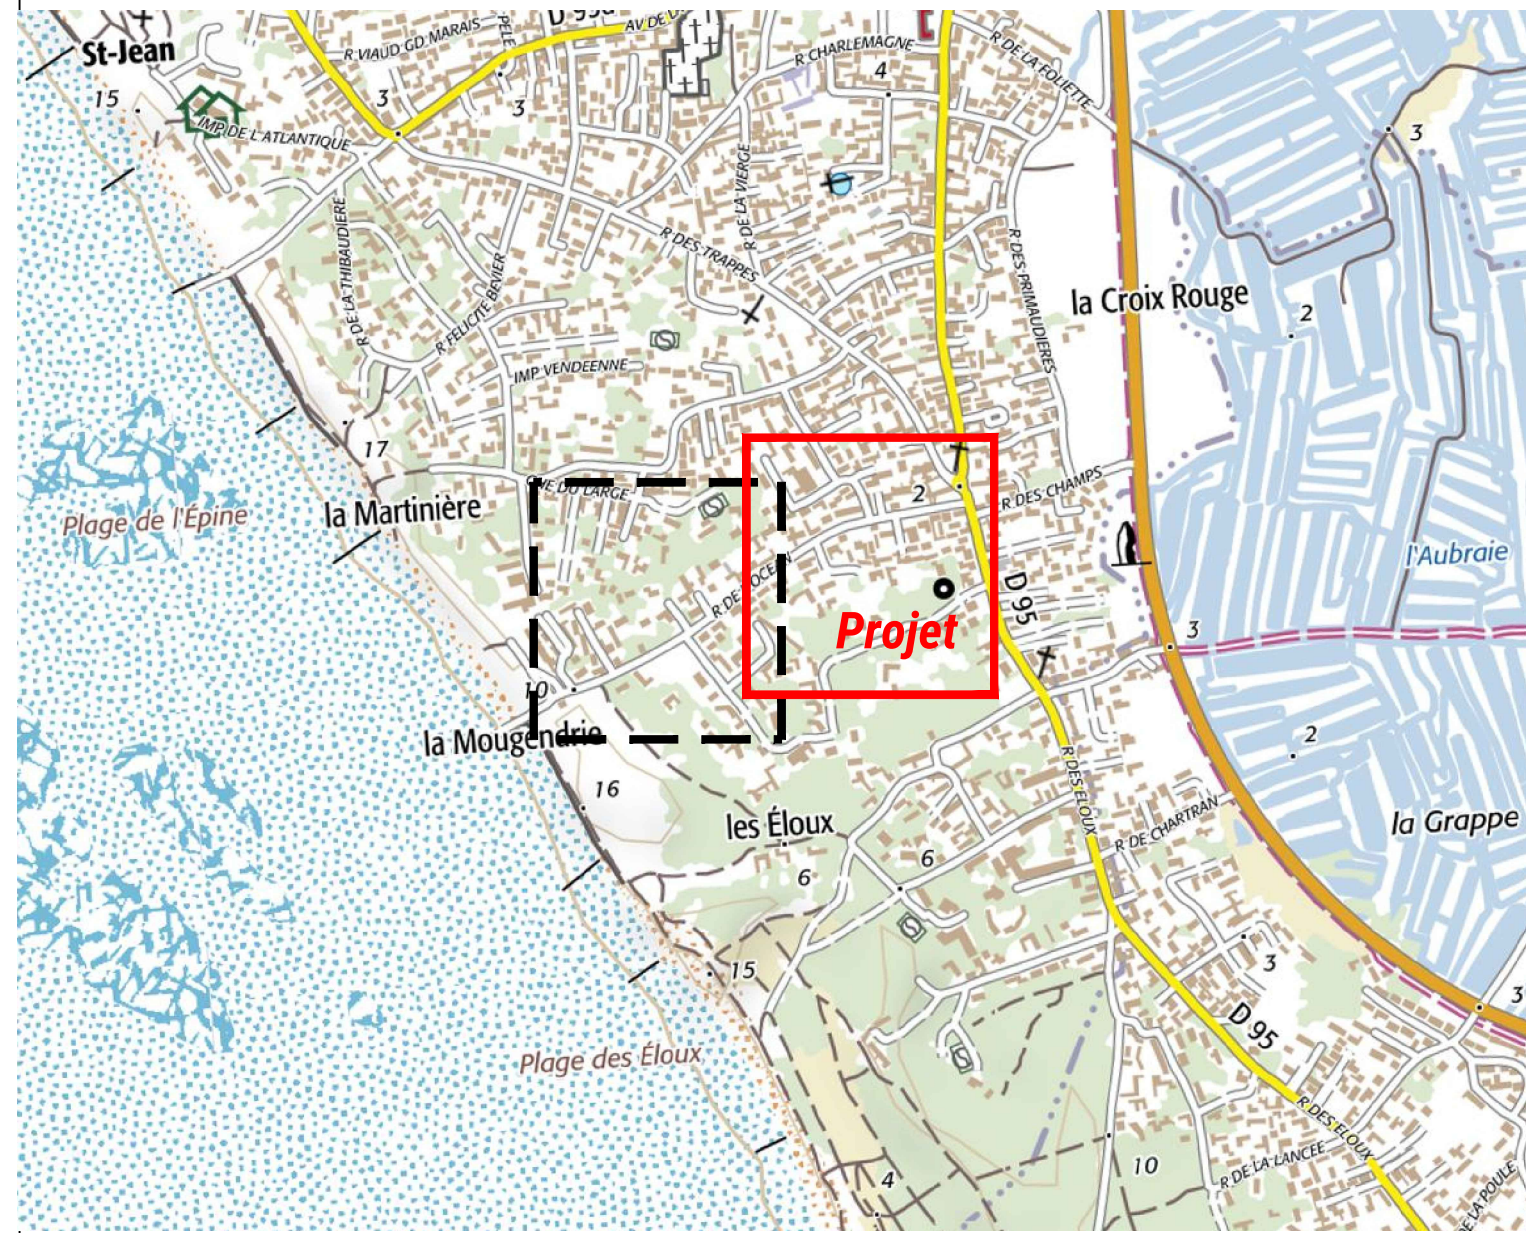

Echelle : 1/50

- Légende
- Chaussée en enrobé noir
  - Cheminement piéton et accès en enrobé noir
  - Espaces verts
  - Bande résine gravillonnée largeur = 0,50m

